


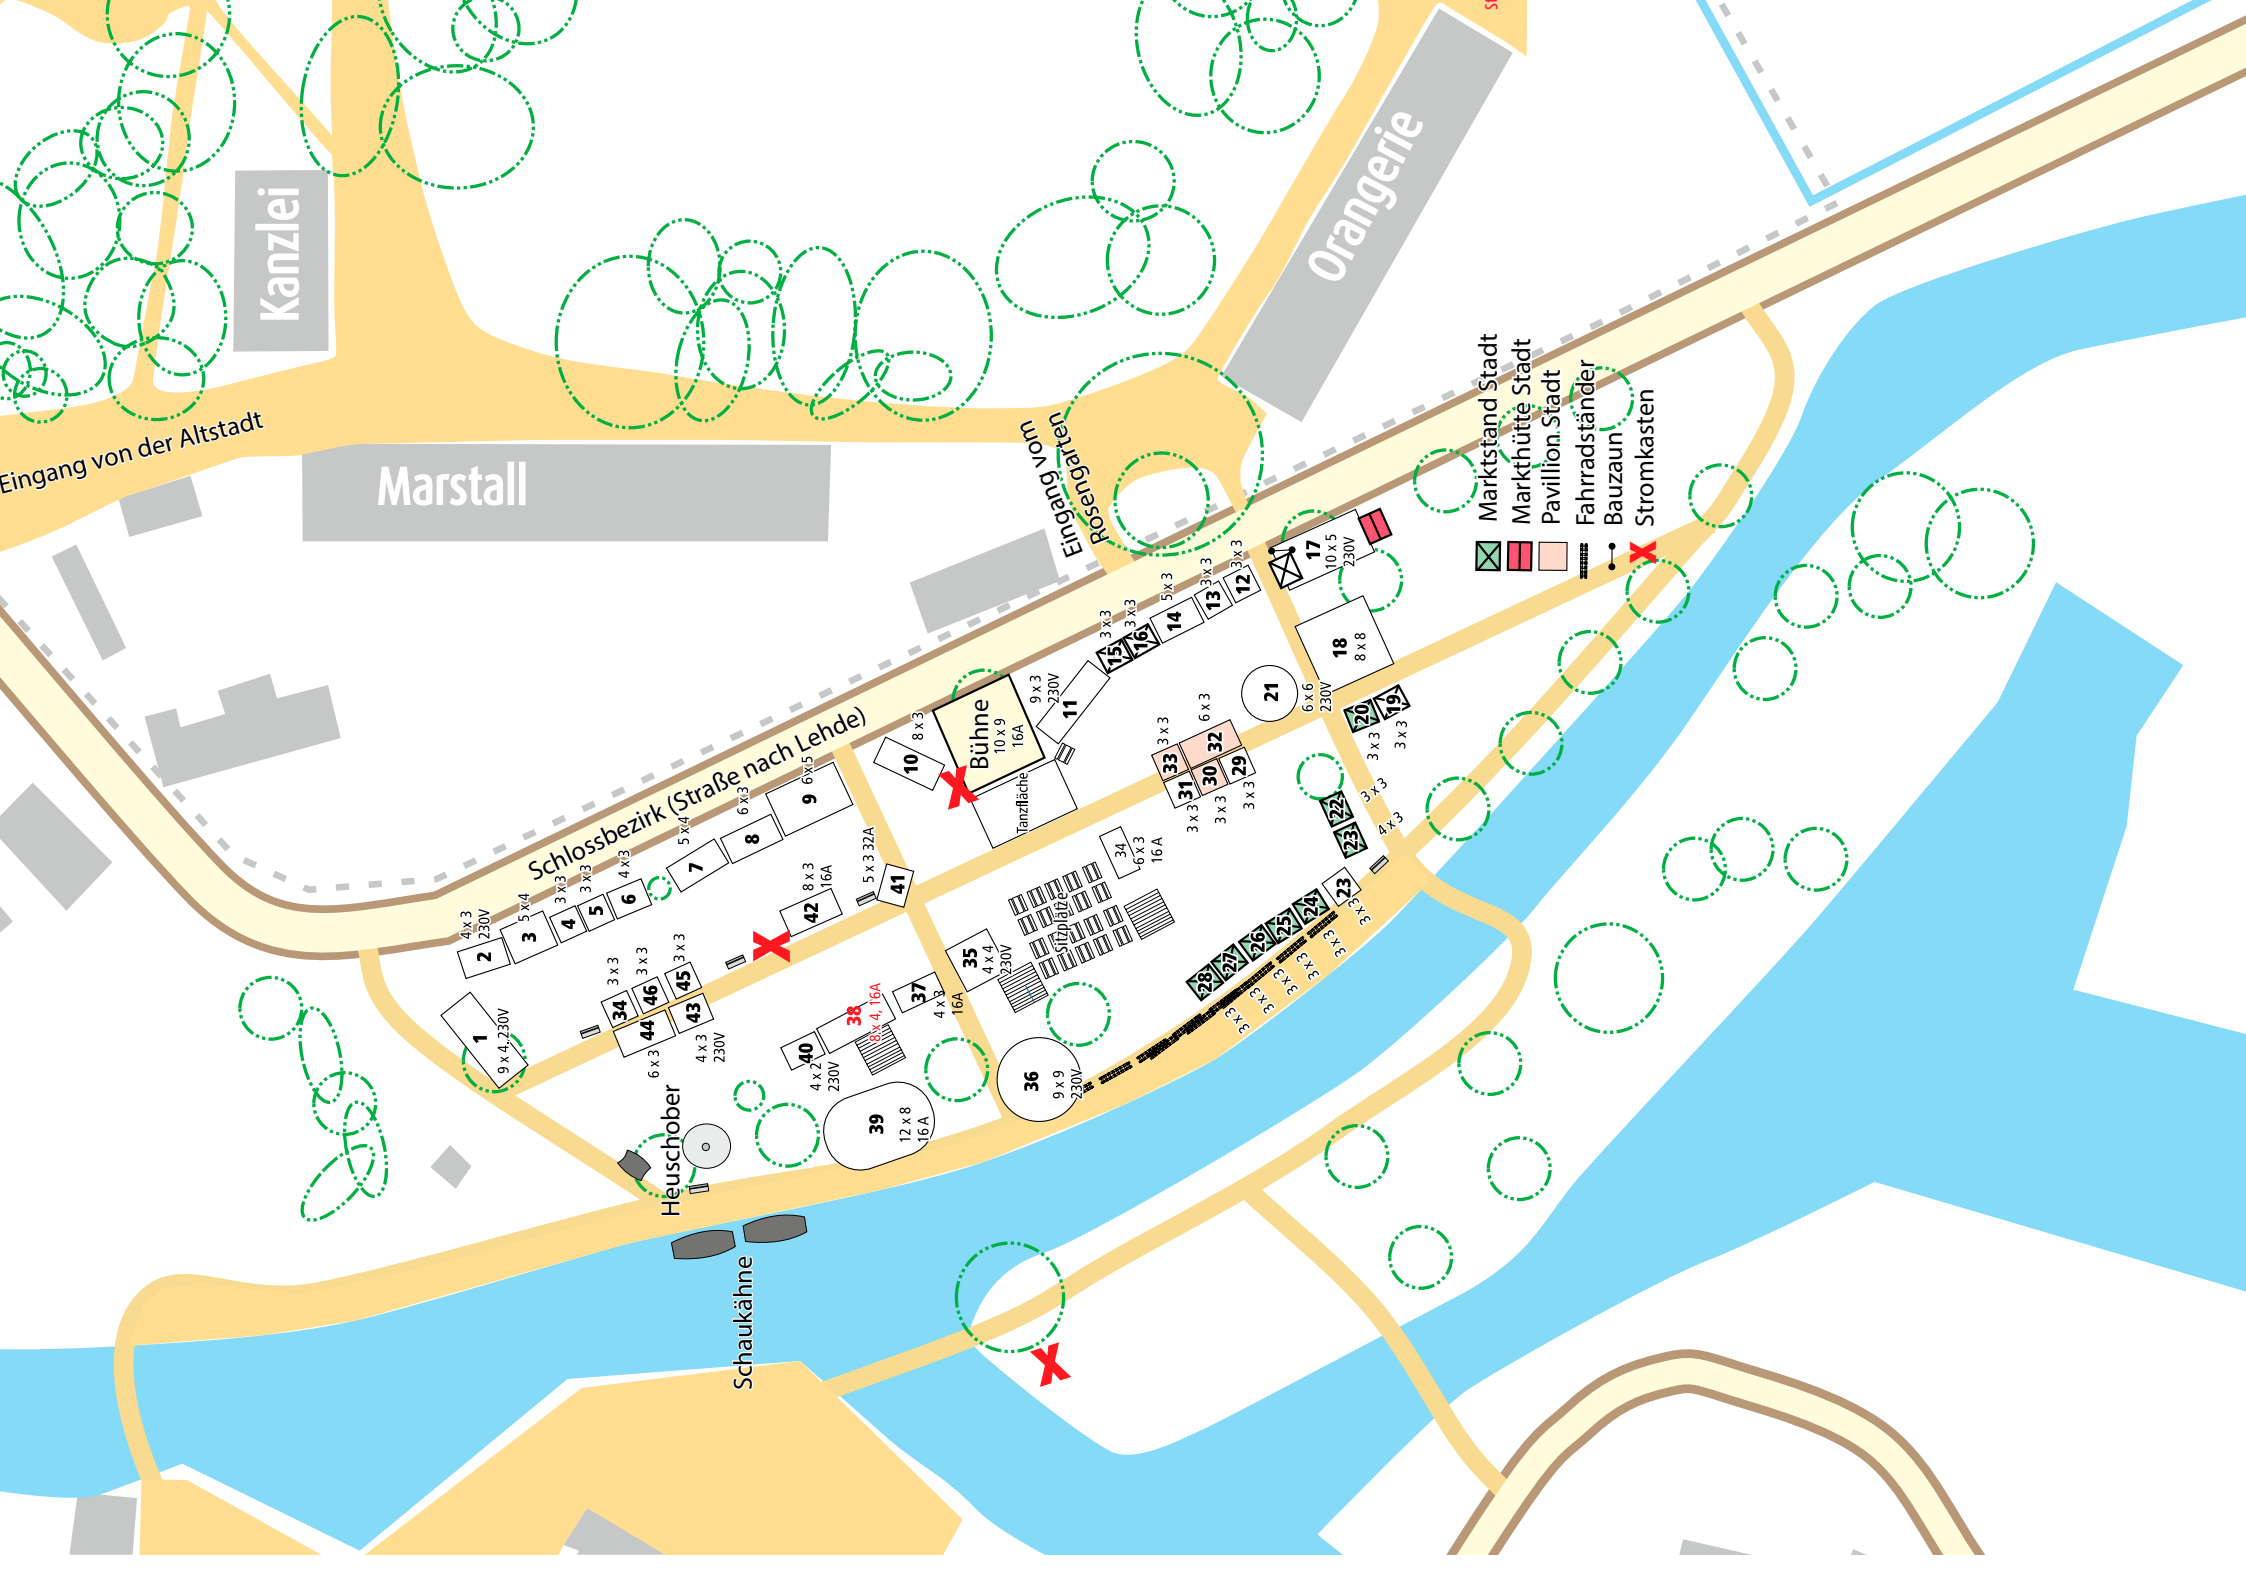

Kanzlei

Marstall

Orangerie

Eingang von der Altstadt

Eingang vom Rosengarten

Schlossbezirk (Straße nach Lehde)

Heuschöber

Schaukähne

Bühne
10 x 9
16A
Tanzfläche

- Marktstand Stadt
- Markthütte Stadt
- Pavillion Stadt
- Fahrradständer
- Bauzaun
- Stromkasten

Diagram showing numbered stalls and their specifications:

- 1: 9 x 4, 230V
- 2: 4 x 3, 230V
- 3: 5 x 4
- 4: 3 x 3
- 5: 3 x 3
- 6: 4 x 3
- 7: 5 x 4
- 8: 6 x 3
- 9: 6 x 5
- 10: 8 x 3
- 11: 9 x 3
- 12: 3 x 3
- 13: 3 x 3
- 14: 5 x 3
- 15: 3 x 3
- 16: 3 x 3
- 17: 10 x 5, 230V
- 18: 8 x 8
- 19: 3 x 3
- 20: 3 x 3
- 21: 6 x 6, 230V
- 22: 3 x 3
- 23: 3 x 3
- 24: 3 x 3
- 25: 3 x 3
- 26: 3 x 3
- 27: 3 x 3
- 28: 3 x 3
- 29: 3 x 3
- 30: 3 x 3
- 31: 3 x 3
- 32: 6 x 3
- 33: 3 x 3
- 34: 6 x 3, 16A
- 35: 4 x 4, 230V
- 36: 9 x 9, 230V
- 37: 4 x 3
- 38: 8 x 4, 16A
- 39: 12 x 8, 16A
- 40: 4 x 2, 230V
- 41: 5 x 3, 32A
- 42: 8 x 3, 16A
- 43: 4 x 3, 230V
- 44: 6 x 3
- 45: 3 x 3
- 46: 3 x 3